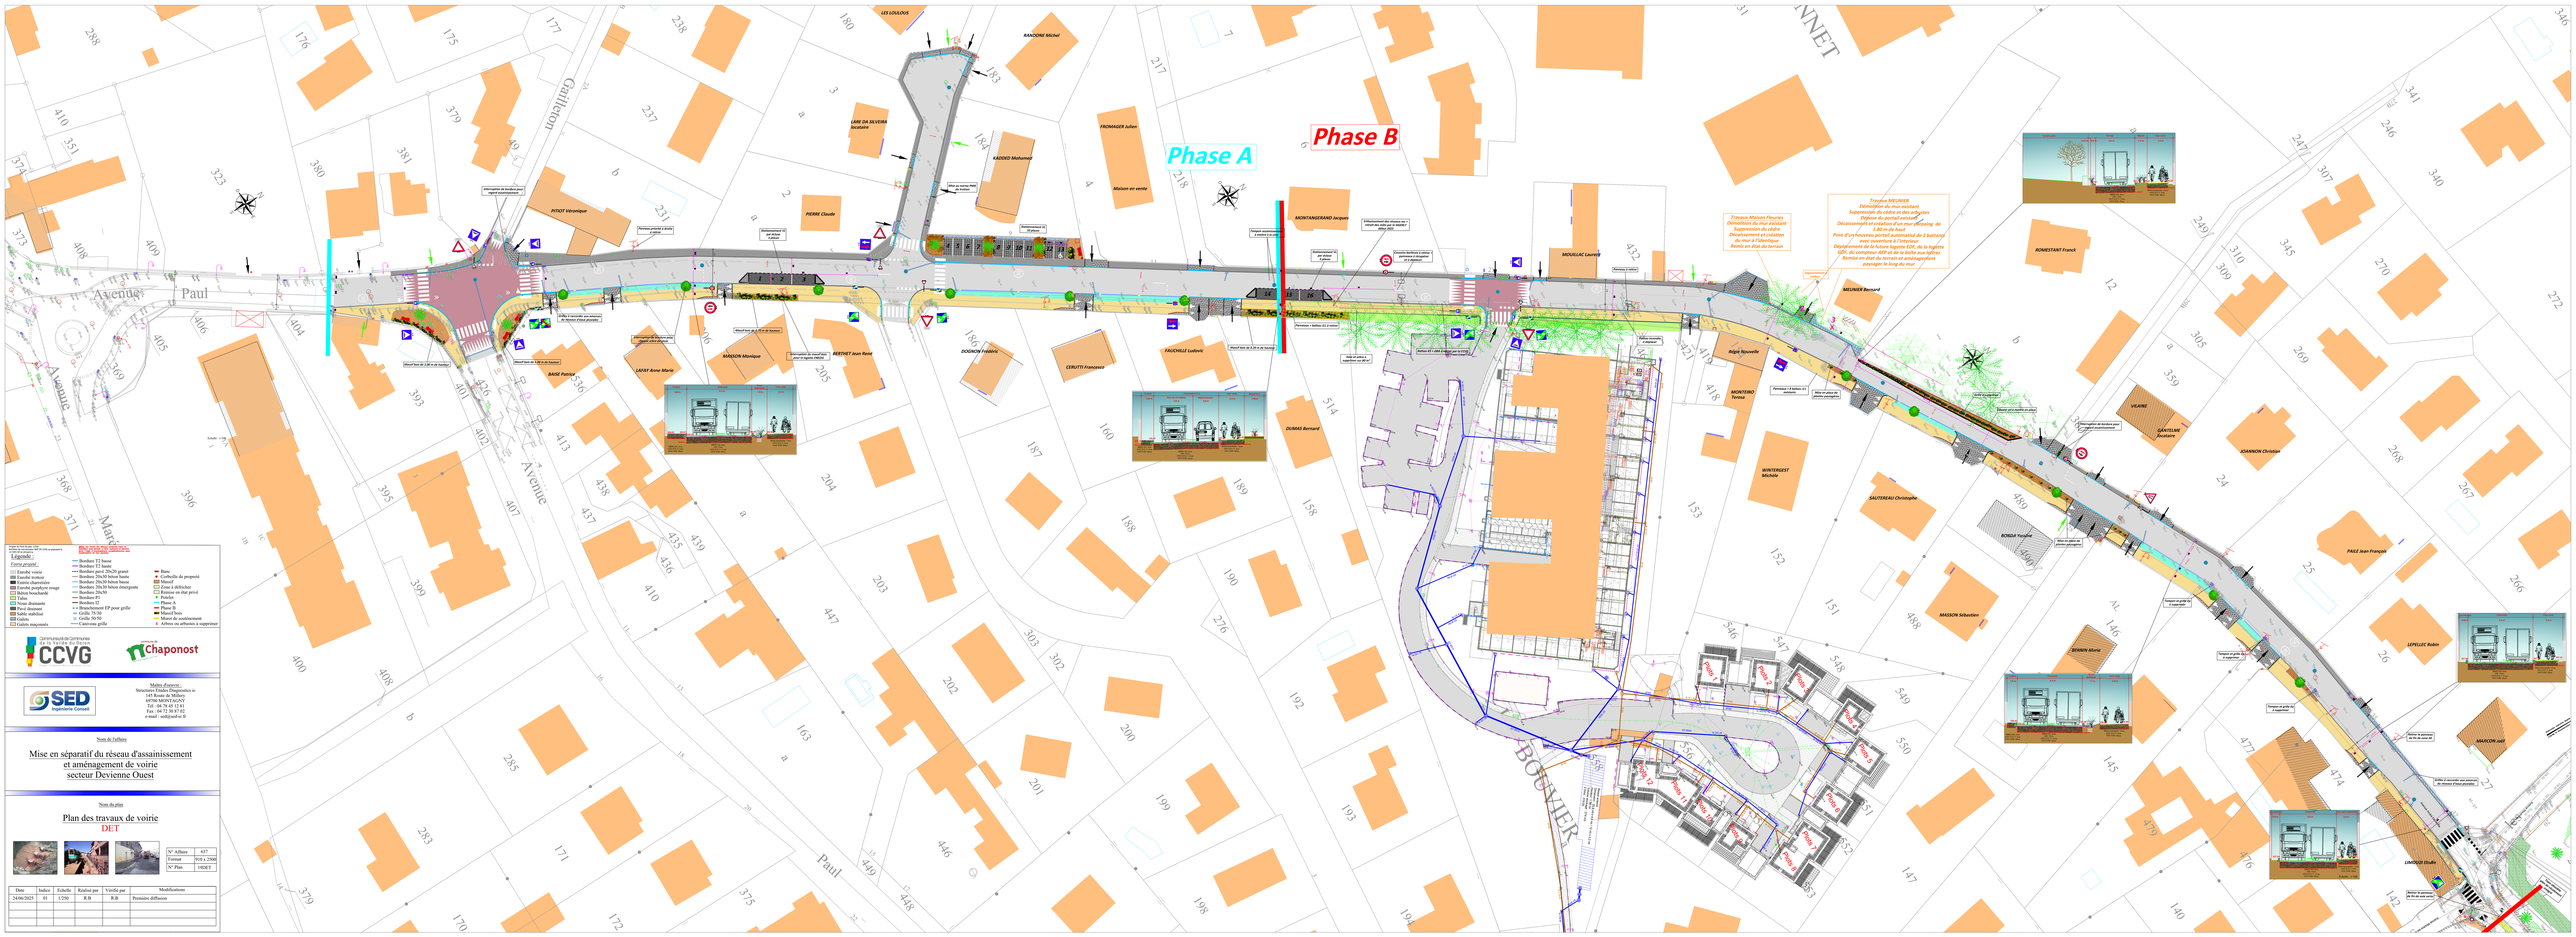
Phase A
Phase B
Avenue Paul
Avenue Marcel
Avenue Paul
Gallion
BOUVIER
Travaux Maison Fleuriot
Démolition du mur existant
Suppression du cédre
Décaissement et création
du mur à l'identique
Remis en état du terrain
Travaux MEUNIER
Démolition du mur existant
Suppression du cédre
Mur de soutènement en gabions
Décaissement et réalisation d'un mur BP/Gang de 1,80 m de haut
Pose d'un nouveau portail automatisé de 2 battants avec ouverture à l'intérieur
Déplacement de la future bagette EDF, de la bagette GDF, du compteur AEP et de la boîte aux lettres
Remise en état du terrain et végétaux supprimés
propriété de Mr MEUNIER
Mur de soutènement en gabions
Mur de soutènement en gabions
Mur de soutènement en gabions