REQUALIFICATION ROUTE DE LA GARE PLANCHE 02

Département du Rhône
Commune de Chaponost

Chaponost

Etude :
Création d'une voie bus et d'un aménagement modes doux

Plan :
Plan masse
Lot n°4 (VRD)

Maître d'ouvrage :
Communauté de Communes de la Vallée du Garon
Tel : 04 72 31 78 72
Fax : 04 72 31 78 96
Mail : contact@cc-valleedugaron.fr
CCVG

Maître d'oeuvre :
Communauté de Communes de la Vallée du Garon
Tel : 04 72 31 78 72
Fax : 04 72 31 78 96
Mail : contact@cc-valleedugaron.fr
CCVG

Plan de situation :

Echelles
Plan de masse : 1/200
Coupes : 1/100

Echelle :

Version	Date	Objet	Qualifiant
V1	17/03/22	PRO	

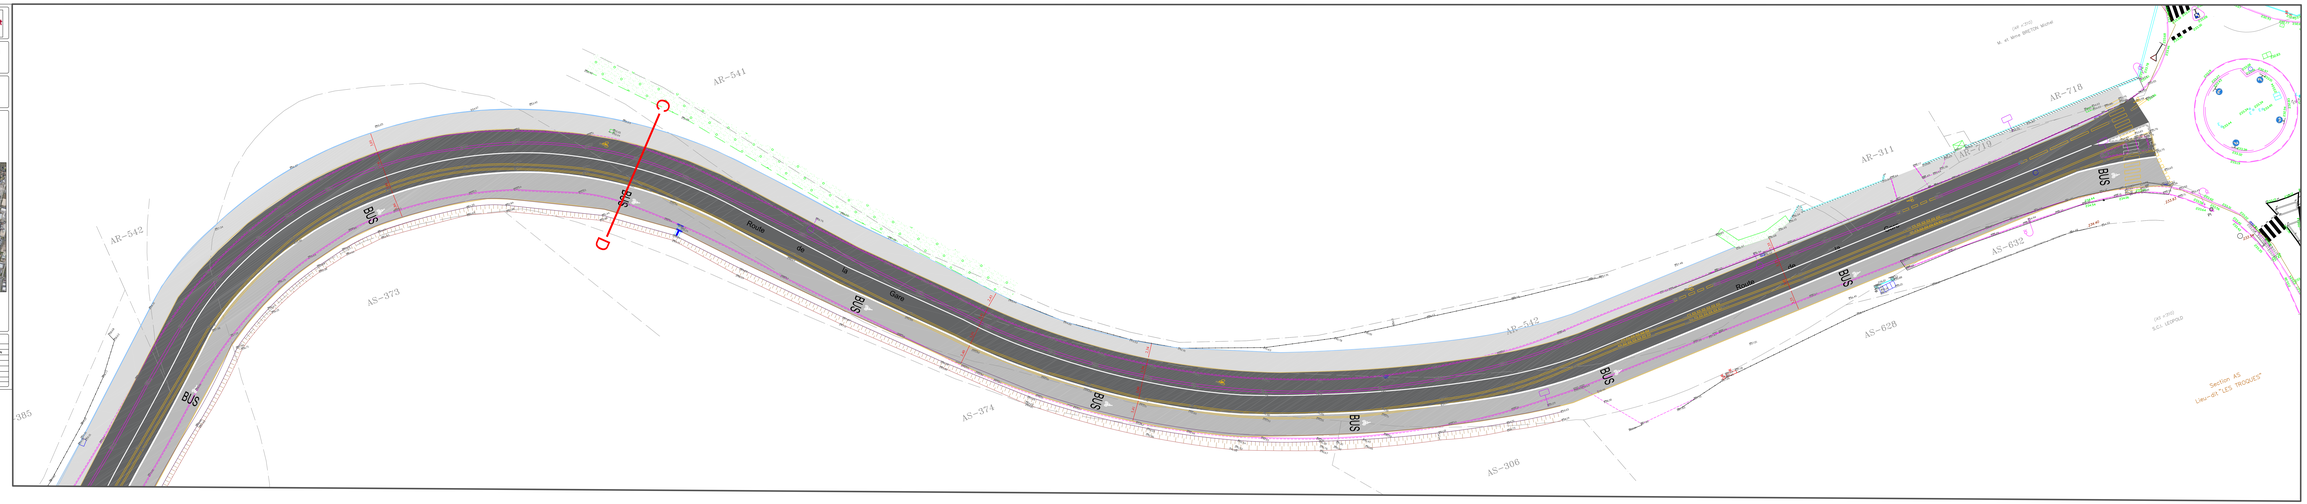

COUPE CD EDL

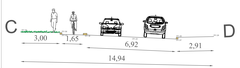

COUPE CD PROJET

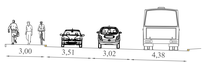

Légende

- Voie bus et vélos descendante
- Chaussée
- Voie partagée (vélos montants et piétons)
- Bordure T2
- Bordure P1
- Bordure I2