

## Nous améliorons votre cadre de vie

PLUS D'INFOS SUR [CCVALLEEDUGARON.COM](http://CCVALLEEDUGARON.COM)



**Mi-Juin**  
➤  
**Fin Août**  
**2018**

### SECTEUR

**AVENUE DE VERDUN  
RUE DU BIEF  
PLACE GUY DE CHAULIAC  
PLACE DU PONT VIEUX**

---

### ALLO CHANTIER

CCVG  
04 72 31 94 73

# Valorisation de l'espace public et sécurisation de la voirie

Conduits par la Communauté de communes de la vallée du Garon (CCVG) et la Ville de Brignais, ces travaux constituent une opération globale d'aménagement visant :

- la mise en valeur des places Guy de Chauliac et du Pont Vieux
- la requalification complète de la voirie, sa végétalisation, sa sécurisation et sa mise aux normes d'accessibilité pour les personnes à mobilité réduite.

#### Durée prévisionnelle :

**2 mois**

#### Démarrage :

**Mardi 19 juin 2018**

#### Conditions de circulation pendant les travaux :

- **Accès riverains préservé** (piétons et voitures).
- Mise en place d'une **déviation pour le trafic de transit**
- **Maintien d'un trottoir circulable** pour les piétons

Néanmoins, la **rue sera ponctuellement fermée à la circulation automobile** pour :


- la réalisation des revêtements en béton désactivé (jonction entre la place du Pont Vieux et la Place Guy de Chauliac)
- la réalisation de la chaussée définitive (avenue de Verdun et rue du Bief)

**Les riverains seront informés par l'entreprise au cas par cas** pour les interventions particulières les concernant directement.

#### Coût de l'opération : 504 K€ TTC

- pour la CCGV : 410 K€
- pour la Ville de Brignais : 94 K€



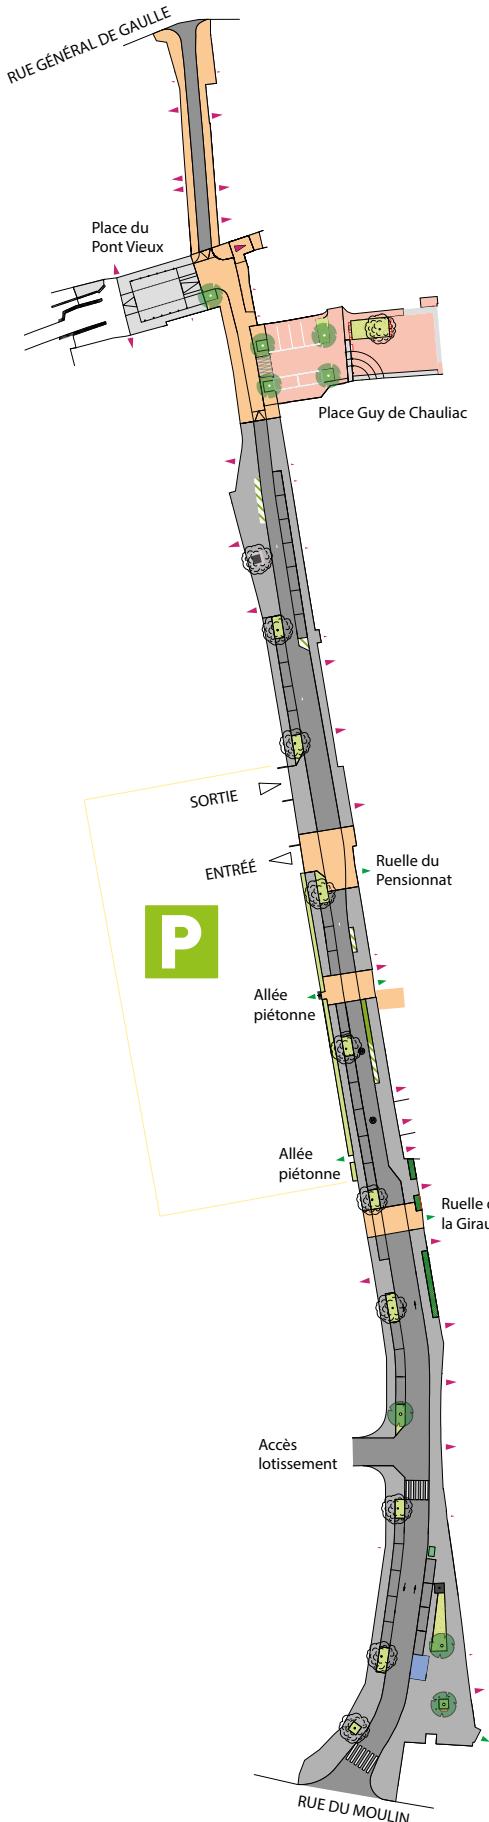

## TYPOLOGIE DES AMÉNAGEMENTS

	Enrobé
	Galets sciés
	Galets sciés noirs
	Béton sablé
	Béton désactivé
	Arbre existant conservé
	Arbre projet <i>Ulmus resista</i> <i>Tilia cordata 'erecta'</i>
	Plantations existantes conservées
	Plantations 'pied d'arbres' + <i>hederia 'algerian bellecour'</i> + <i>vinca major</i> + <i>geranium macrorrhizum</i>
	Plantations 'massifs' + <i>melica ciliata</i> + <i>salvia microphylla</i> + <i>achillea millefolium</i> + <i>sesleria autumnalis</i> + <i>cosmos atrosanguineus</i>
	Plantations 'pied de façades' + <i>centranthus ruber</i> + <i>salvia nemerosa</i> + <i>iris germanica</i>
	Plantations 'bandes plantées' + <i>gaura lindheimeri</i> + <i>verbena bonariensis</i> + <i>euphorbia characias</i> + <i>stipa lessingiana</i>
• •	Potelet fixe/amovible
	Bloc banquette
	Bloc assise



Communauté de Communes de la Vallée du Garon

Parc d'activités de Sacuny  
262 rue Barthélémy Thimonnier - 69 530 Brignais  
Tél 04 72 31 78 72  
contact@cc-valleedugaron.fr

