


Aménagement Anneau historique - Tranche 1

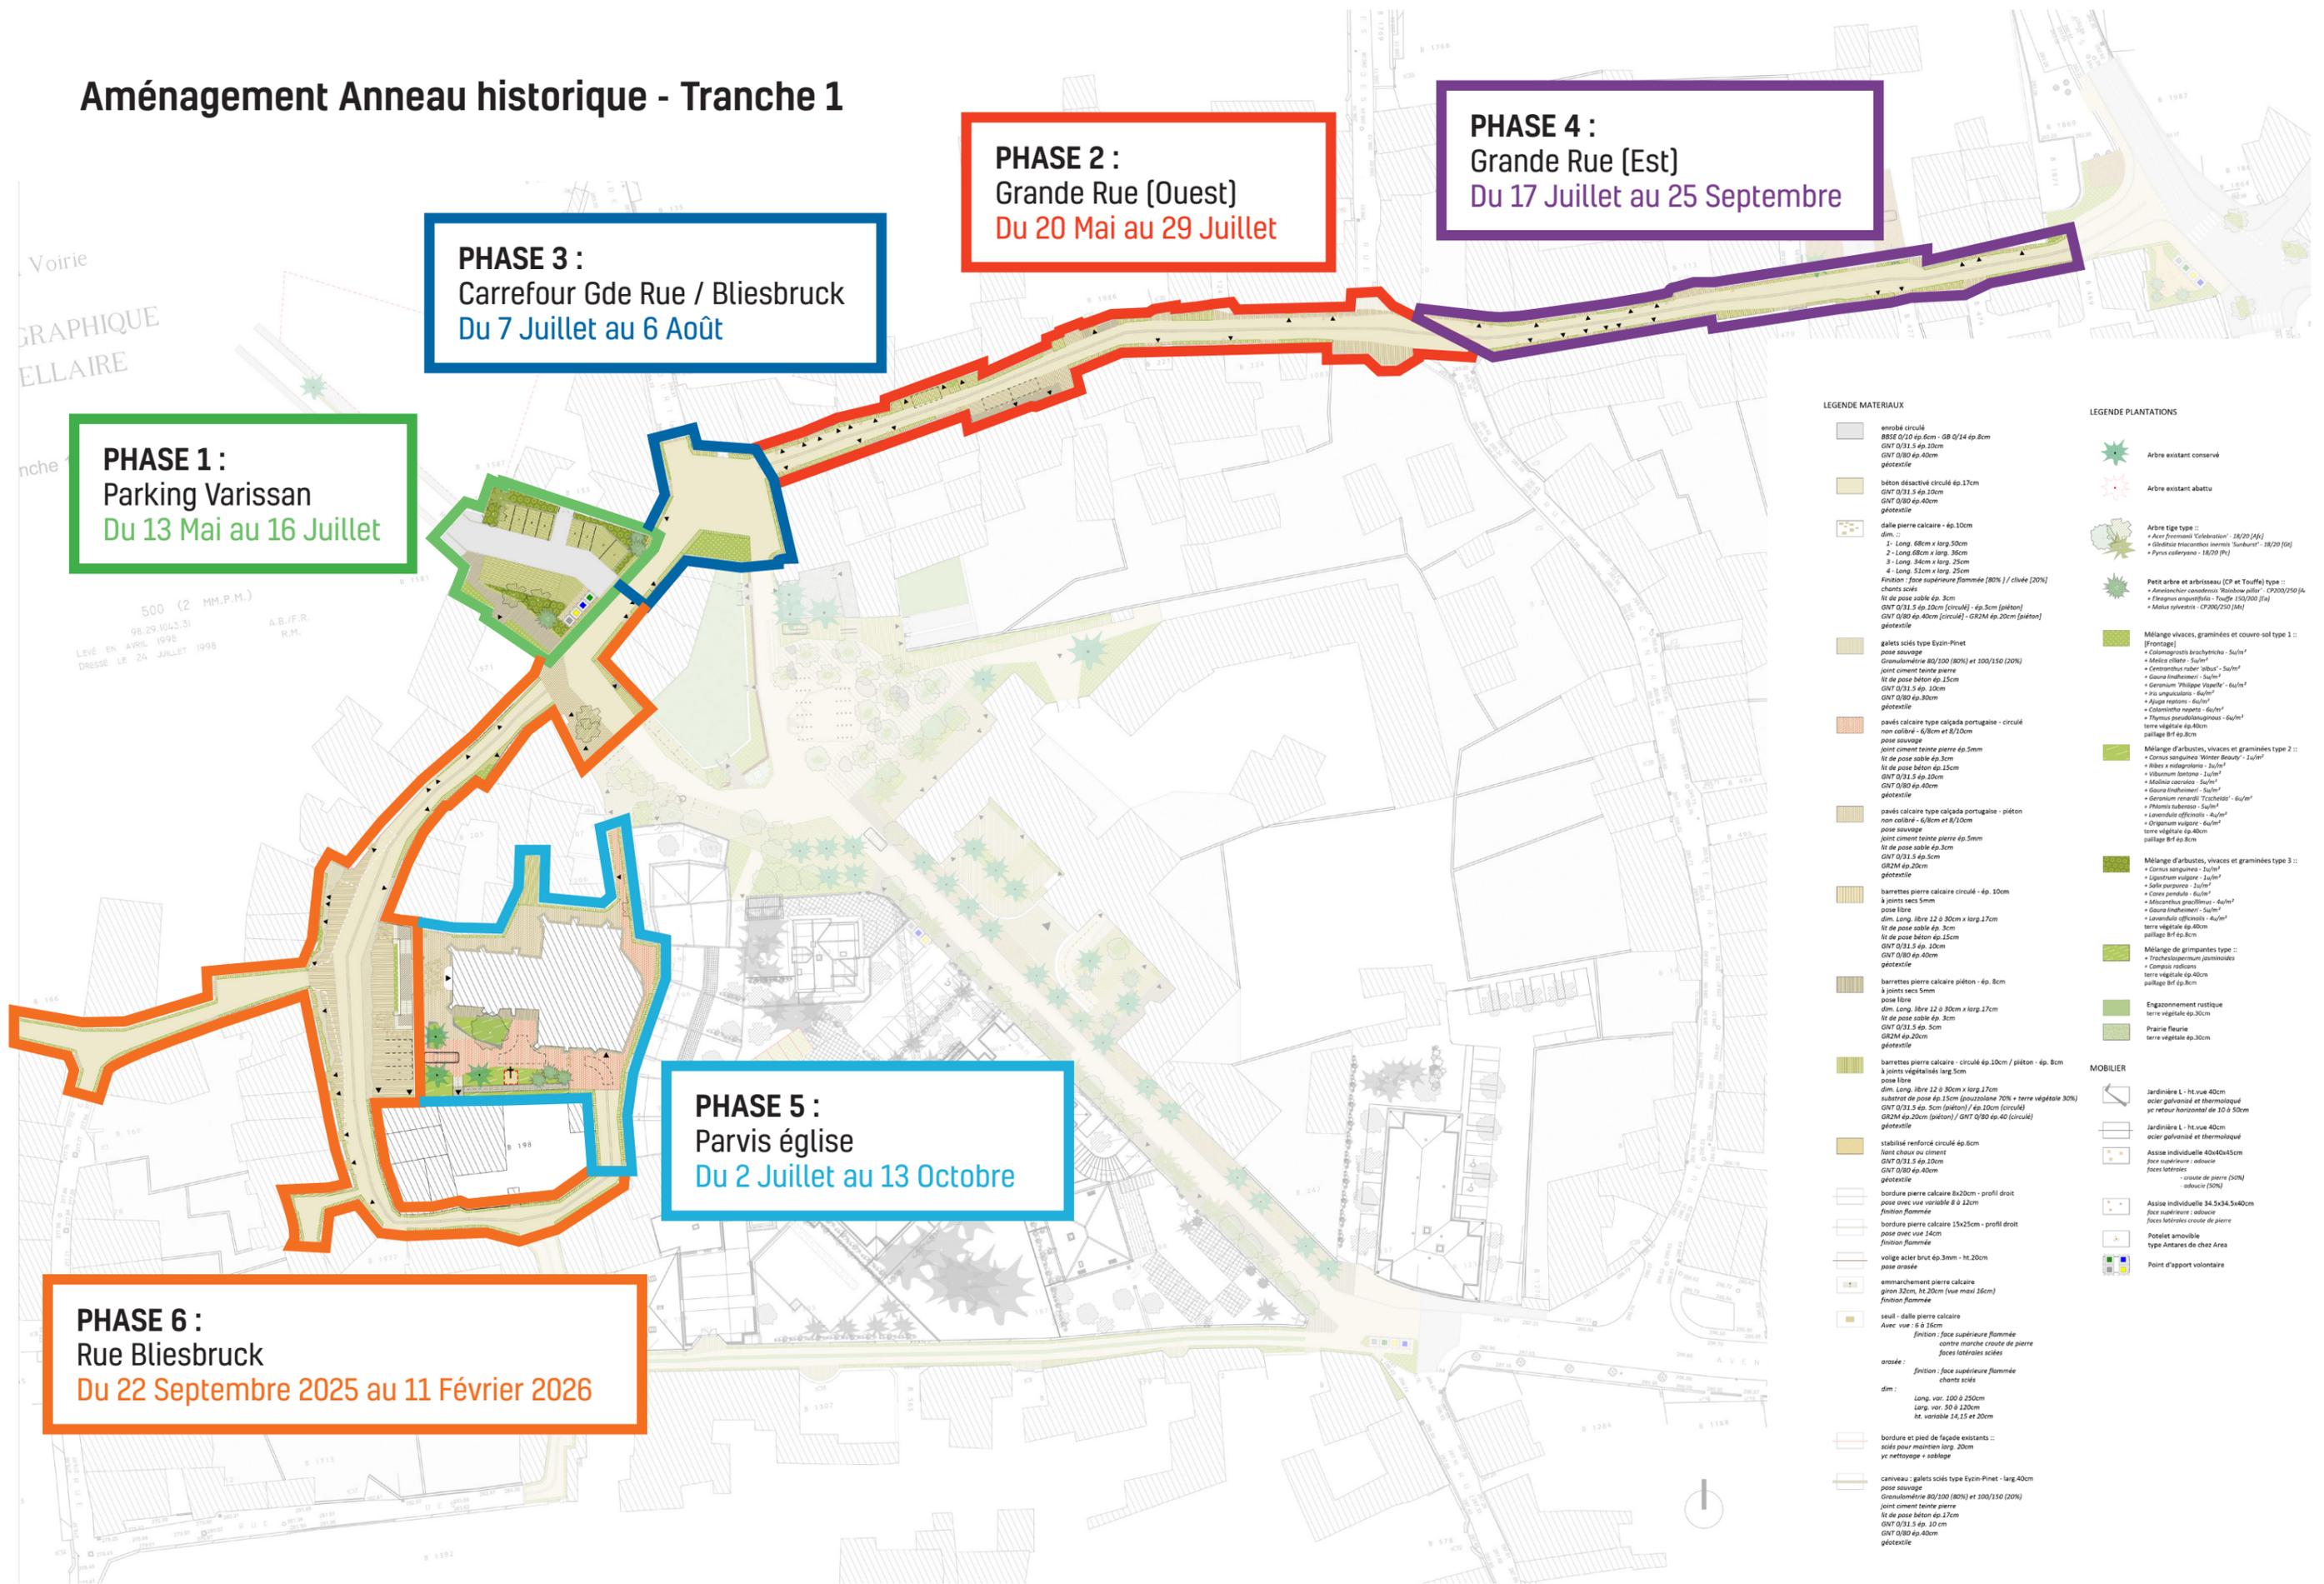

PHASE 2 :
Grande Rue (Ouest)
Du 20 Mai au 29 Juillet

PHASE 4 :
Grande Rue (Est)
Du 17 Juillet au 25 Septembre

PHASE 3 :
Carrefour Gde Rue / Bliesbruck
Du 7 Juillet au 6 Août

PHASE 1 :
Parking Varissan
Du 13 Mai au 16 Juillet

PHASE 5 :
Parvis église
Du 2 Juillet au 13 Octobre

PHASE 6 :
Rue Bliesbruck
Du 22 Septembre 2025 au 11 Février 2026

LEGENDE MATERIAUX

- enrobé circulé
BESÉ 0/10 ép.6cm - GB 0/14 ép.8cm
GNT 0/31.5 ép.10cm
GNT 0/80 ép.40cm
géotextile
- béton désactivé circulé ép.17cm
GNT 0/31.5 ép.10cm
GNT 0/80 ép.40cm
géotextile
- dalle pierre calcaire - ép.10cm
dim. :
1 - Long. 60cm x larg. 50cm
2 - Long. 68cm x larg. 36cm
3 - Long. 34cm x larg. 25cm
4 - Long. 51cm x larg. 25cm
Finition : face supérieure flammée (80%) / clivée (20%)
chants scisés
lit de pose sable ép. 3cm
GNT 0/31.5 ép. 10cm [circulé] - ép. 5cm [piéton]
GNT 0/80 ép. 40cm [circulé] - GR2M ép. 20cm [piéton]
géotextile
- galets sciés type Eyzin-Pinet
pose sauvage
Circummétrie 80/100 (80%) et 100/150 (20%)
joint ciment teinte pierre
lit de pose béton ép. 15cm
GNT 0/31.5 ép. 10cm
GNT 0/80 ép. 40cm
géotextile
- pavés calcaire type calçada portuguesa - circulé non calibré - 6/8cm et 8/10cm
pose sauvage
joint ciment teinte pierre ép. 5mm
lit de pose sable ép. 3cm
GNT 0/31.5 ép. 10cm
GNT 0/80 ép. 40cm
géotextile
- pavés calcaire type calçada portuguesa - piéton non calibré - 6/8cm et 8/10cm
pose sauvage
joint ciment teinte pierre ép. 5mm
lit de pose sable ép. 3cm
GNT 0/31.5 ép. 5cm
GR2M ép. 20cm
géotextile
- barrettes pierre calcaire circulé - ép. 10cm
à joints secs 5mm
pose libre
dim. Long. libre 22 à 30cm x larg. 17cm
lit de pose sable ép. 3cm
lit de pose béton ép. 15cm
GNT 0/31.5 ép. 10cm
GNT 0/80 ép. 40cm
géotextile
- barrettes pierre calcaire piéton - ép. 8cm
à joints secs 5mm
pose libre
dim. Long. libre 22 à 30cm x larg. 17cm
lit de pose sable ép. 3cm
GNT 0/31.5 ép. 5cm
GR2M ép. 20cm
géotextile
- barrettes pierre calcaire - circulé ép. 10cm / piéton - ép. 8cm à joints végétalisés larg. 5cm
pose libre
dim. Long. libre 22 à 30cm x larg. 17cm
substrat de pose ép. 15cm (pouzolane 70% + terre végétale 30%)
GNT 0/31.5 ép. 5cm [piéton] / ép. 10cm [circulé]
GR2M ép. 20cm [piéton] / GNT 0/80 ép. 40 [circulé]
géotextile
- stabilisat renforcé circulé ép. 6cm
faux chausse au ciment
GNT 0/31.5 ép. 10cm
GNT 0/80 ép. 40cm
géotextile
- bordure pierre calcaire 8x20cm - profil droit pose avec vase variable 8 à 12cm
finition flammée
- bordure pierre calcaire 15x25cm - profil droit pose avec vase 16cm
finition flammée
- volige acier brut ép. 3mm - ht. 20cm pose arasée
- emmarchement pierre calcaire giron 32cm, ht. 20cm (vue maxi 16cm)
finition flammée
- seuil - dalle pierre calcaire avec var. 1 à 16cm
finition : face supérieure flammée contre marche croute de pierre faces latérales sciées
arasée :
finition : face supérieure flammée chants scisés
dim. :
Long. var. 100 à 250cm
Larg. var. 30 à 120cm
Ht. variable 14,15 et 20cm
- bordure et pied de façade existants : sciés pour maintenir larg. 20cm yr nettoyage + sablage
- caniveau : galets sciés type Eyzin-Pinet - larg. 40cm pose sauvage
Circummétrie 80/100 (80%) et 100/150 (20%)
joint ciment teinte pierre
lit de pose béton ép. 17cm
GNT 0/31.5 ép. 10 cm
GNT 0/80 ép. 40cm
géotextile

LEGENDE PLANTATIONS

- Arbre existant conservé
- Arbre existant abattu
- Arbre type 1 :
+ Acer fraxinosa 'Cobolusiana' - 18/20 [A]
+ Glabrus mucronatus var. 'Turkmen' - 18/20 [G]
+ Prunus cerasifera - 18/20 [P]
- Petit arbre et arbusteau (CP et Touffe) type 1 :
+ Amelanchier canadensis 'Rosalou pillou' - CP200/250 [A]
+ Elaeagnus angustifolia - Touffe 150/200 [T]
+ Melus spartea - CP200/250 [M]
- Mélange vivaces, graminées et couvre sol type 1 : [Frontage]
+ Callimorpha brachytricha - 3u/m²
+ Medica sativa - 3u/m²
+ Cerastium ruber 'altus' - 3u/m²
+ Gaura inabhatem - 3u/m²
+ Geranium 'Phyllage Vagelle' - 6u/m²
+ Iris unguicularis - 6u/m²
+ Anagallis arvensis - 6u/m²
+ Colostethus napeta - 6u/m²
+ Thymus serpyllifolius - 6u/m²
terre végétale ép. 40cm
paillage Brf ép. 8cm
- Mélange d'arbustes, vivaces et graminées type 2 :
+ Cornus sanguinea 'Winter Beauty' - 3u/m²
+ Ribes x nidgrolana - 3u/m²
+ Viburnum lantana - 3u/m²
+ Molinia caerulea - 3u/m²
+ Gaura inabhatem - 3u/m²
+ Geranium renardi 'Tschelcher' - 6u/m²
+ Phlox subulata - 3u/m²
+ Lavandula officinalis - 4u/m²
+ Origanum vulgare - 6u/m²
terre végétale ép. 40cm
paillage Brf ép. 8cm
- Mélange d'arbustes, vivaces et graminées type 3 :
+ Cornus sanguinea - 3u/m²
+ Ligustrum vulgare - 3u/m²
+ Salix purpurea - 3u/m²
+ Cornus pendula - 6u/m²
+ Miscanthus gracillimus - 6u/m²
+ Gaura inabhatem - 3u/m²
+ Lavandula officinalis - 4u/m²
terre végétale ép. 40cm
paillage Brf ép. 8cm
- Mélange de grimpantes type 1 :
+ Fraxinifera jasminoides
+ Cornus radicans
terre végétale ép. 40cm
paillage Brf ép. 8cm
- Engazonnement rustique terre végétale ép. 30cm
- Prairie fleurie terre végétale ép. 30cm

MOBIlier

- Jardinière L - ht. vue 40cm
acier galvanisé et thermolaqué
yc retour horizontal de 10 à 50cm
- Jardinière L - ht. vue 40cm
acier galvanisé et thermolaqué
- Assise individuelle 40x40x45cm
face supérieure : acajou
faces latérales :
- croûte de pierre (50%)
- acajou (50%)
- Assise individuelle 34,5x34,5x40cm
face supérieure : acajou
faces latérales croûte de pierre
- Potelet amovible type Antares de chez Area
- Point d'appui volontaire