Département du Rhône
Commune de CHAPONOST

Création d'une piste cyclable bidirectionnelle, d'un cheminement piétons et d'une plantations d'arbres d'alignement

PLAN MASSE PHASE DCE
PLANCHE 02

MAITRE D'OUVRAGE

Communauté de Communes de la Vallée du Garon (CCVG)

Tél : 04 72 31 79 72

Mail: contact@ccvalleedugaron.fr

MAITRE D'OEUVRE

Communauté de Communes de la Vallée du Garon (CCVG)

Tél : 04 72 31 79 72

Mail: contact@ccvalleedugaron.fr

Echelles :
Plan de masse : 1/200
Coupe : 1/100

| Version | Date | Etape du projet | Chargés d'opération |
|---|---|---|---|
| A | 25.11.2021 | DCE | Cabinet BERNOND |

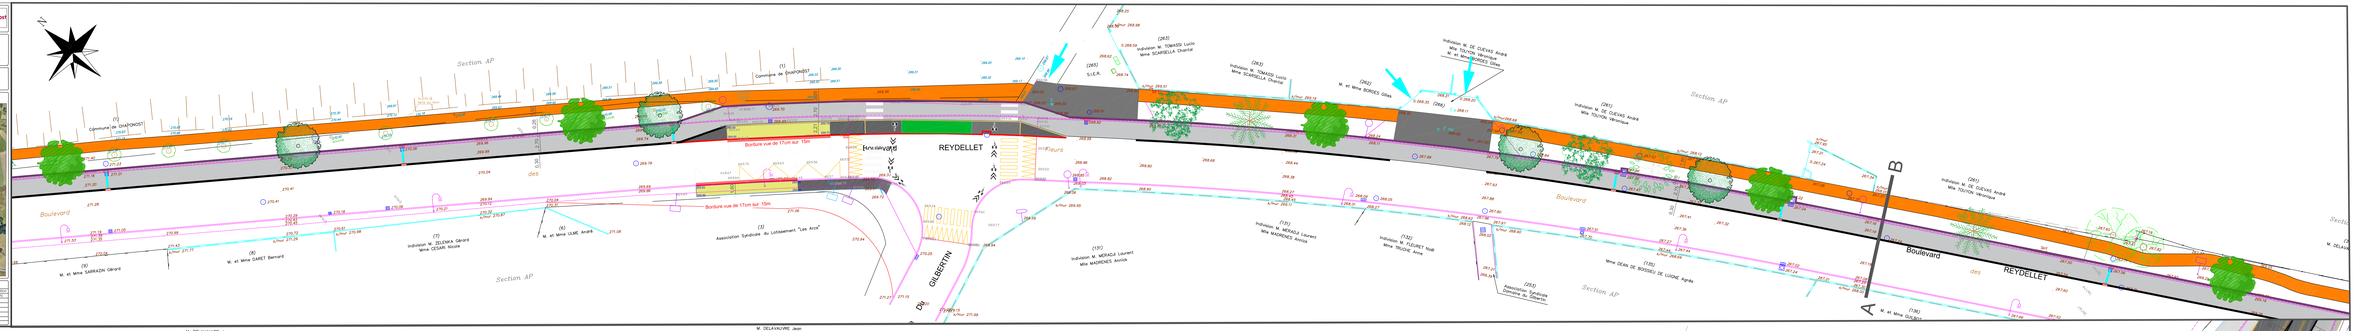


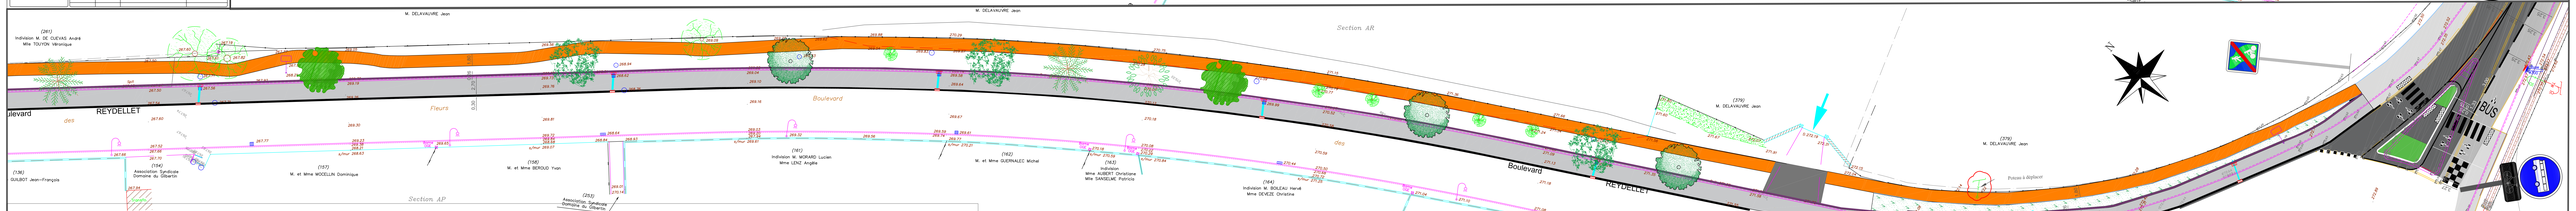


# Légende

- Piste cyclable bidirectionnelle (enrobé)
- Entrée charretière (enrobé)
- Cheminement piétons (stabilisé compacté)
- Espaces verts
- Noue végétalisée
- Quai bus
- Bordure I14 lisse
- Bordure T2
- Bordure P1
- Séparateur béton de largeur 30cm
- Bordure quai bus
- Caniveau CS1
- Caniveau coulé en place largeur 30cm
- Grille 300*750 à poser
- Bordure avaloir et grille 300*750 à poser
- Bordure avaloir, grille 300*750, tampon à poser
- Tuyau PVC 200
- Arbres existants

## Plantations nouvelles

- Acer freemanii
- Quercus phellos
- Celtis caucasica
- Gleditsia triacanthos 'Inermis'
- Sophora japonicum 'Regent'
- Pennisetum alopecuroides 'Hameln'
- Carex grayi
- Eriophorum angustifolium
- Stipa tenuifolia
- Festuca amethystina
- Zoysia tenuifolia

## COUPE AB EDL

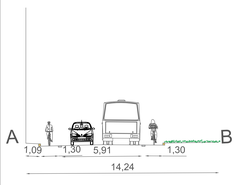

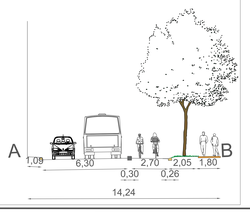
## COUPE AB PROJET